



ÁTALAKÍTÁSI ALAPRAJZ M=1:50

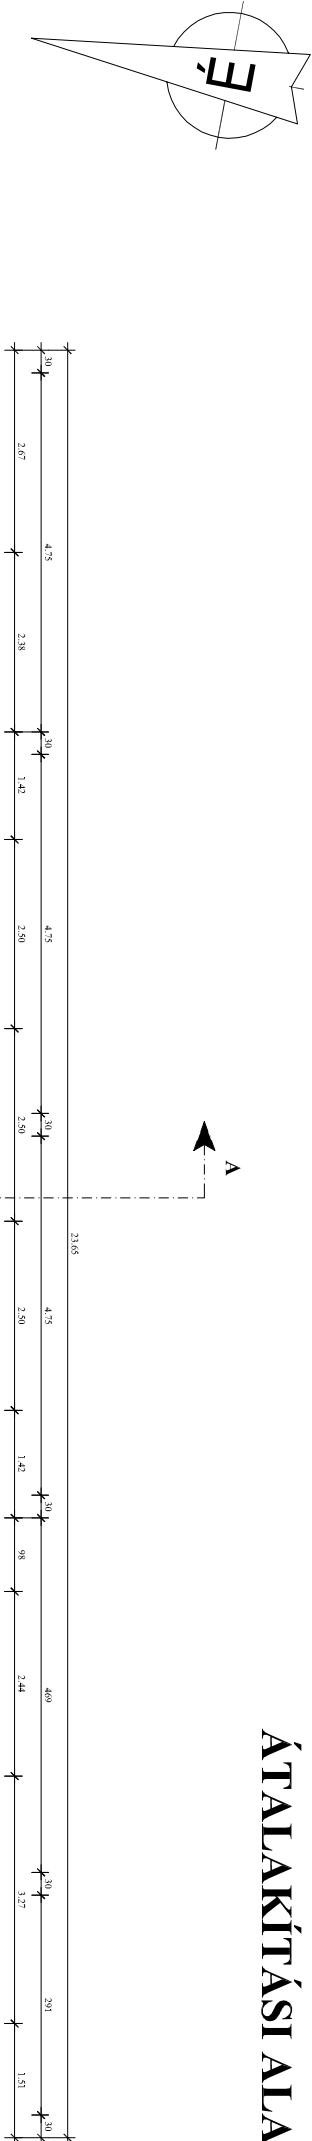

JELMAGYARAZAT:

- ABO5 Cserendő nyílászáró
- Megleő falazat
- ▨ Készítendő falazat
- ▨ Bontandó válaszfal
- - - 90 Bontandó nyílászáró
- - - 210

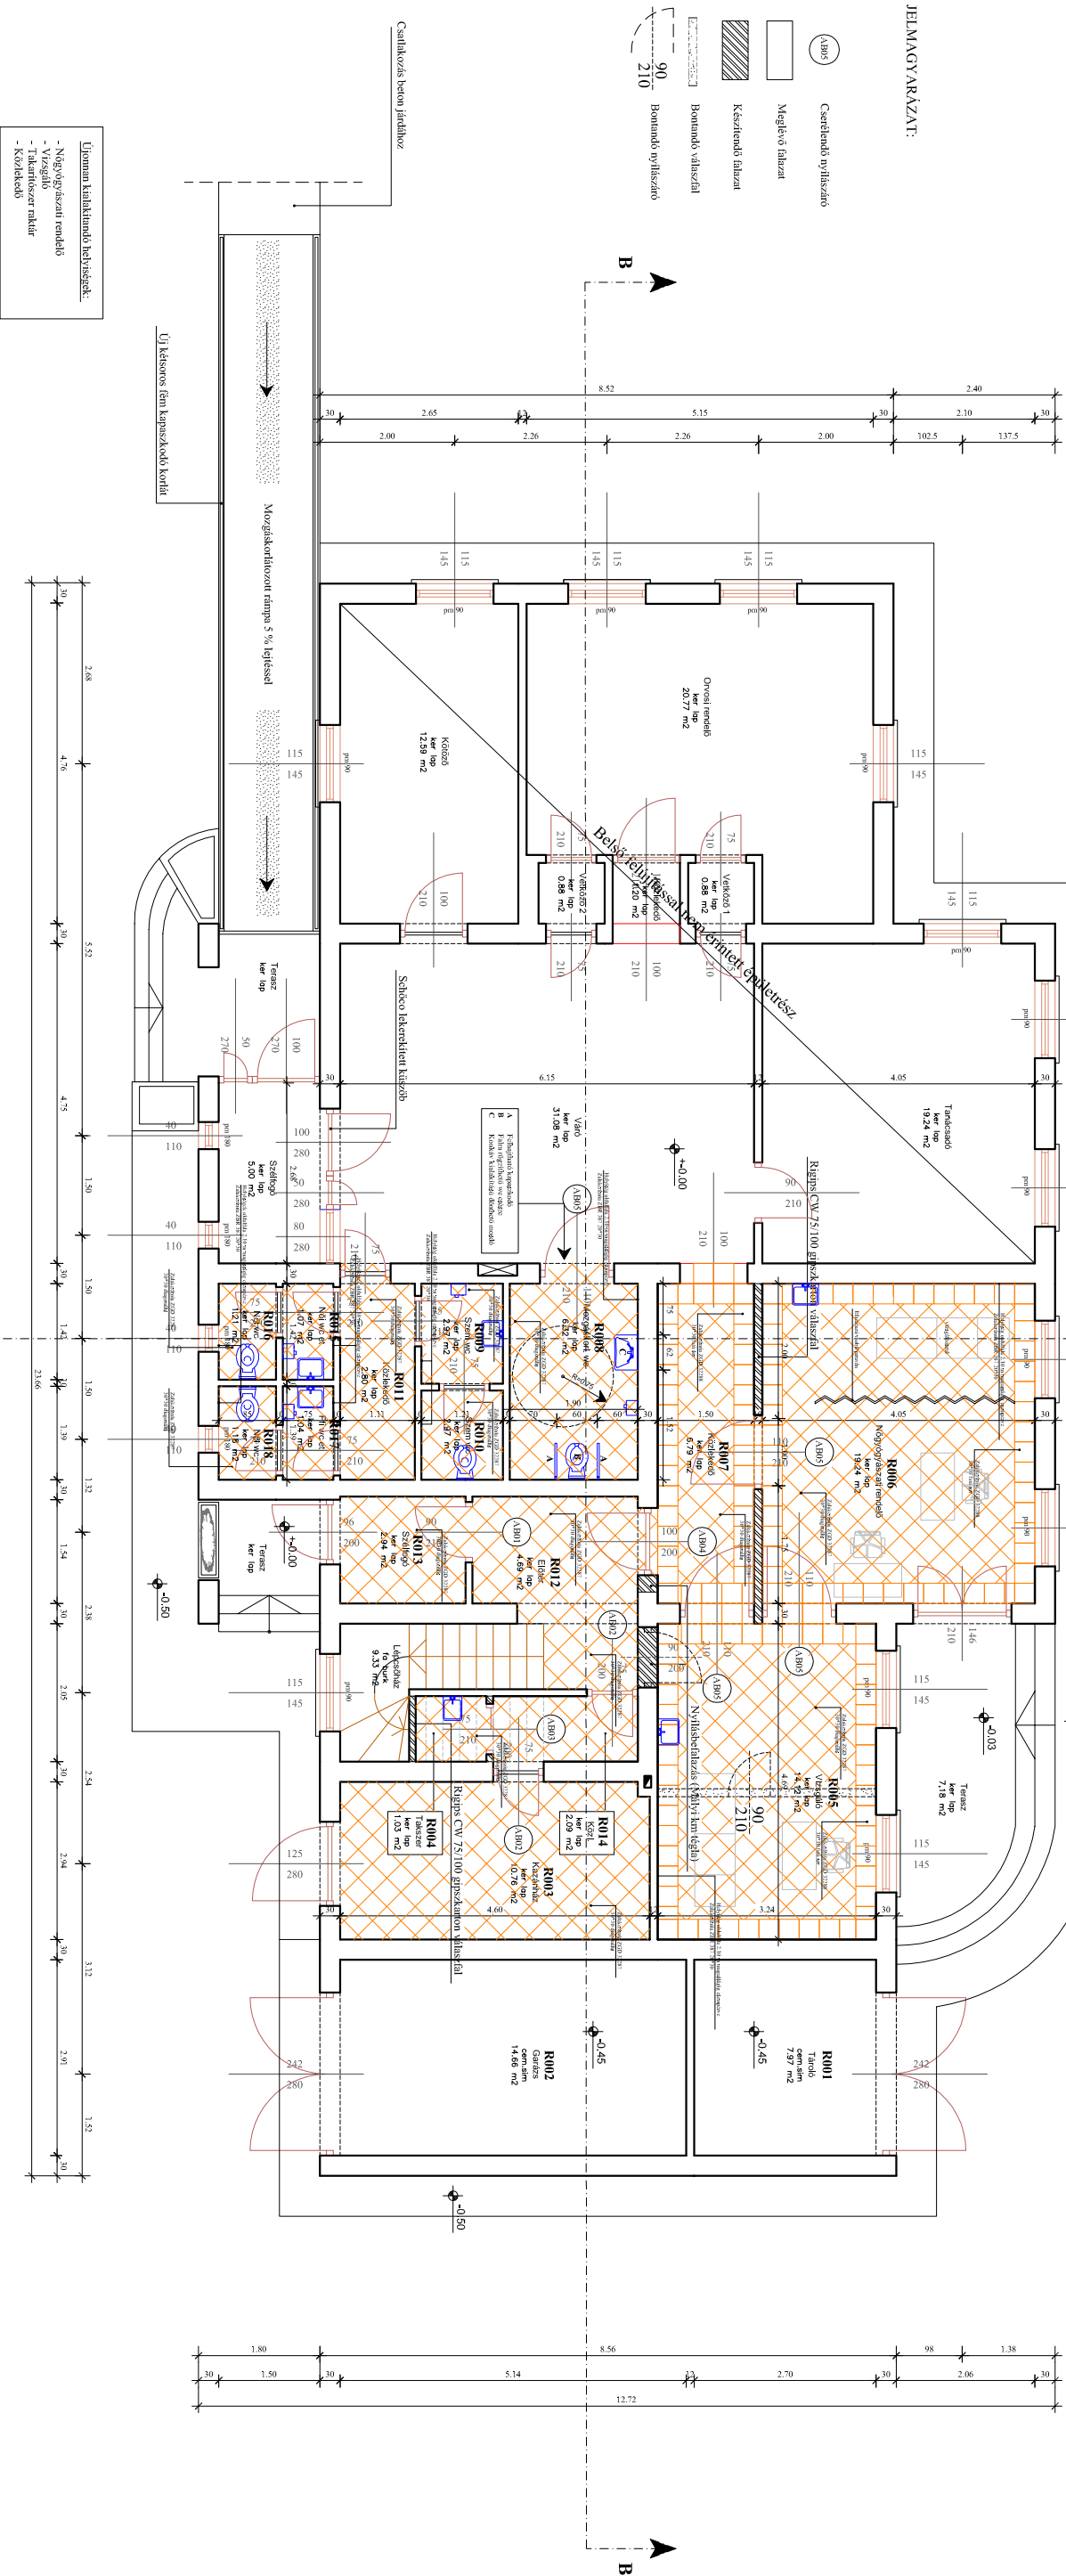

FELÚJÍTÁSI TERV

Megrendelő:	Építendő megnevezése:	Építész, tervező:	Térzsám:	Dátum:
Hernádkeres Községi Önkormányzat	Orvosi rendelő belső felújítás és átépítés	Nyitács Tibor építész-mérnök 3527 Miskolc, Zrínyi u. 6. 3/39. KHN: É-3405-0219	E-1	2017. október hó
Helyszíni:	Helyszíni HSZ 178/2	Terve megnevezése:	Méretarány:	Helyrajz szám:
		FŐLDÖSZINT ALAPRAJZ	M=1:50	178/2