


HELYSZÍNRAJZ M=1:500

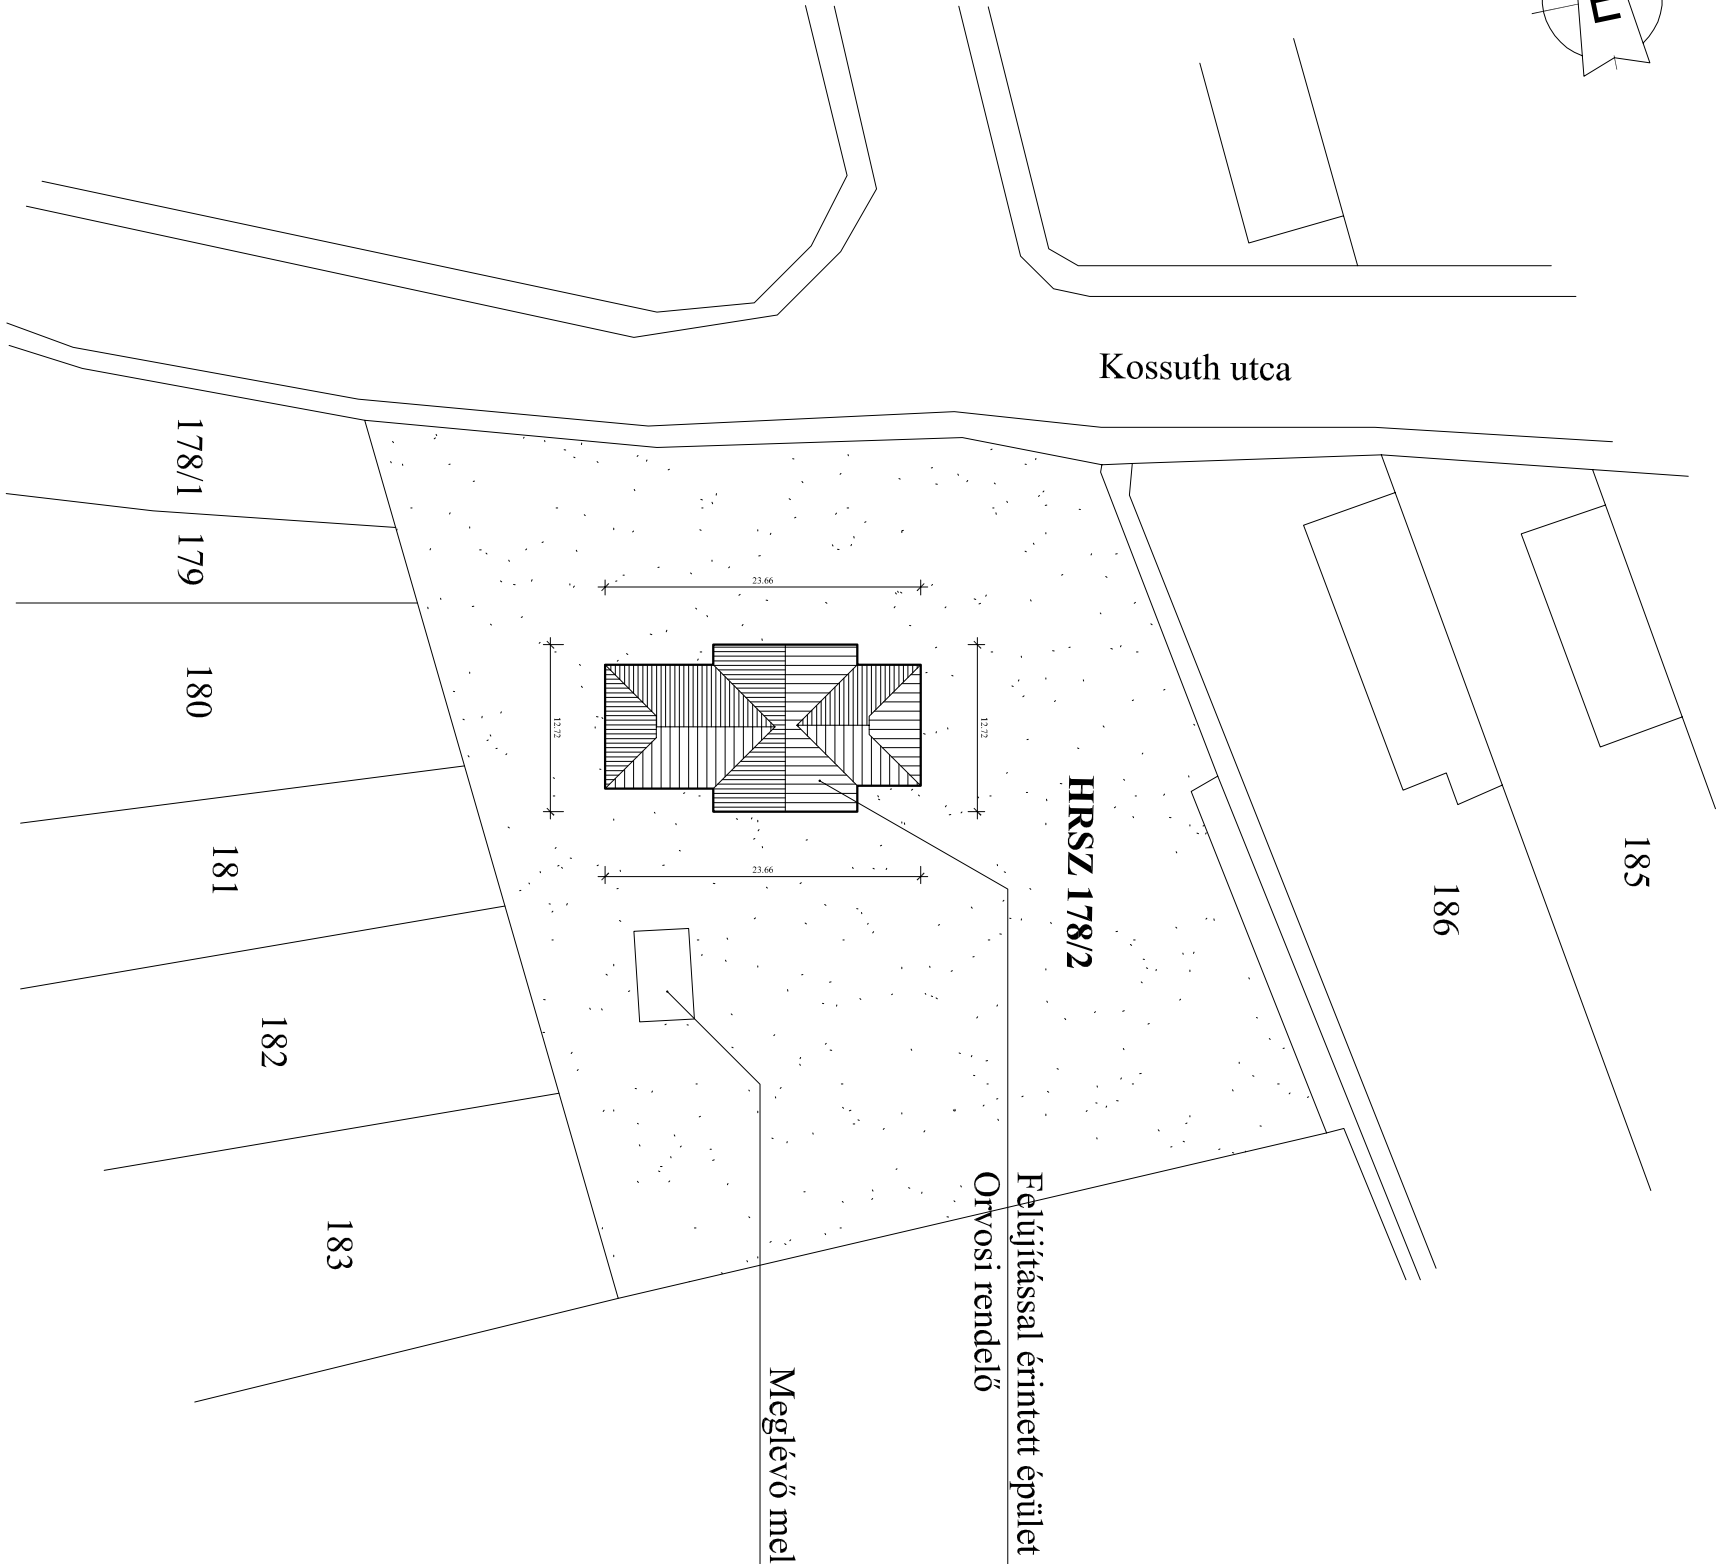

FELÚJÍTÁSI TERV

Megrendelő:	Építésvég megnevezése:		Építész tervező:	Tervező:	Dátum:
Hemádkérs község Önkormányzata 3846 Hemádkérs, Kossuth u. 72	Orvosi rendelő belső felújítás és átépítés		Nyíkes Tibor építészmérnök 3527 Miskolc, Zselinszky út 6. 3/39. KMN: É-3-05-0219	E-0	2017. október hó
	Helyszín:	Terv megnevezése:	Méretarány:	Helyrajzi szám:	
	Hemádkérs HRSZ 178/2	Helyszínrajz	M=1:500	178/2	